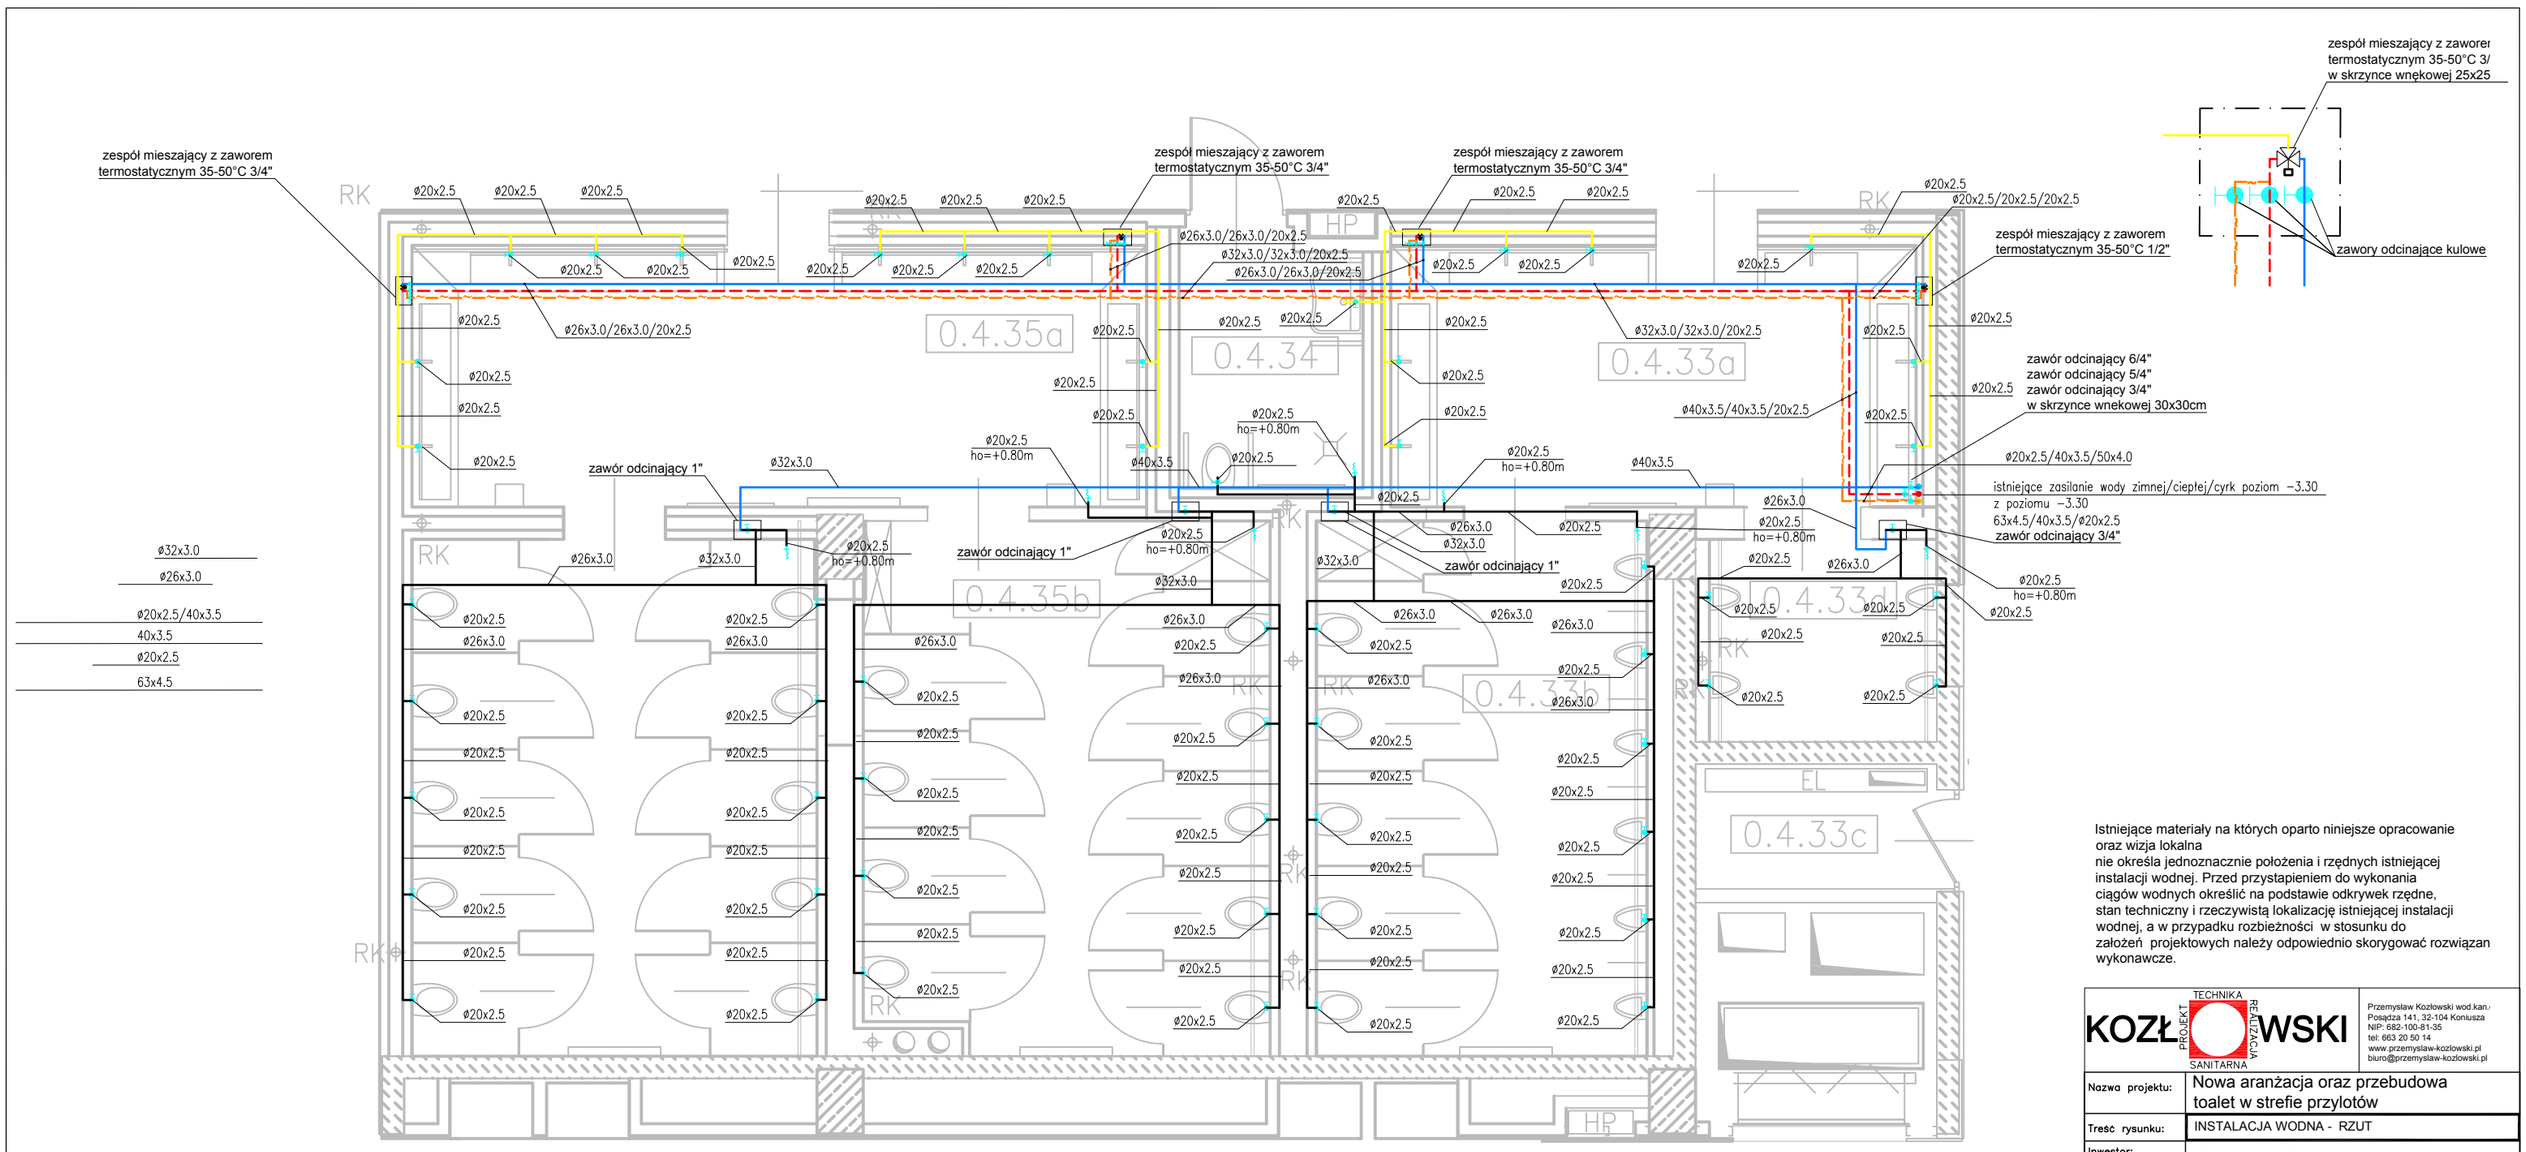

Istniejące materiały na których oparto niniejsze opracowanie oraz wizja lokalna
nie określa jednoznacznie położenia i rzędnych istniejącej instalacji wodnej. Przed przystąpieniem do wykonania ciągów wodnych określić na podstawie odkrywek rzędne, stan techniczny i rzeczywistą lokalizację istniejącej instalacji wodnej, a w przypadku rozbieżności w stosunku do założeń projektowych należy odpowiednio skorygować rozwiązan wykonawcze.

KOZŁOWSKI TECHNIKA PROJEKT REALIZACJA SANITARNA

Przemysław Kozłowski wod.kan.
Posądza 141, 32-104 Koniusza
NIP: 682-100-81-35
tel: 663 20 50 14
www.przemyslaw-kozlowski.pl
biuro@przemyslaw-kozlowski.pl

Nazwa projektu:	Nowa aranżacja oraz przebudowa toalet w strefie przylotów
Treść rysunku:	INSTALACJA WODNA - RZUT
Inwestor: Adres inwestycji:	MPL im. Jana Pawła II Kraków-Balice sp. z o 32-083 Balice, ul. Kpt. M. Medweckiego 1

Stadium:	Symbol:	Branża:	Data:	Skala:	Nr Ark.
P.W.		SANITARNA	04 2021	1:50	

Projektant:

uprawnienia do projektowania bez ograniczeń w specjalności instalacyjnej w zakresie sieci i inst. wod.kan.co.gaz.wentylacja

Nr upr. proj.

Podpis:

NR LICENCJI ZwCAD2007 74003B12

PROJEKT OBJĘTY PRAWAMI AUTORSKIMI
COPYRIGHT BY P. KOZŁOWSKI ENTERPRISE