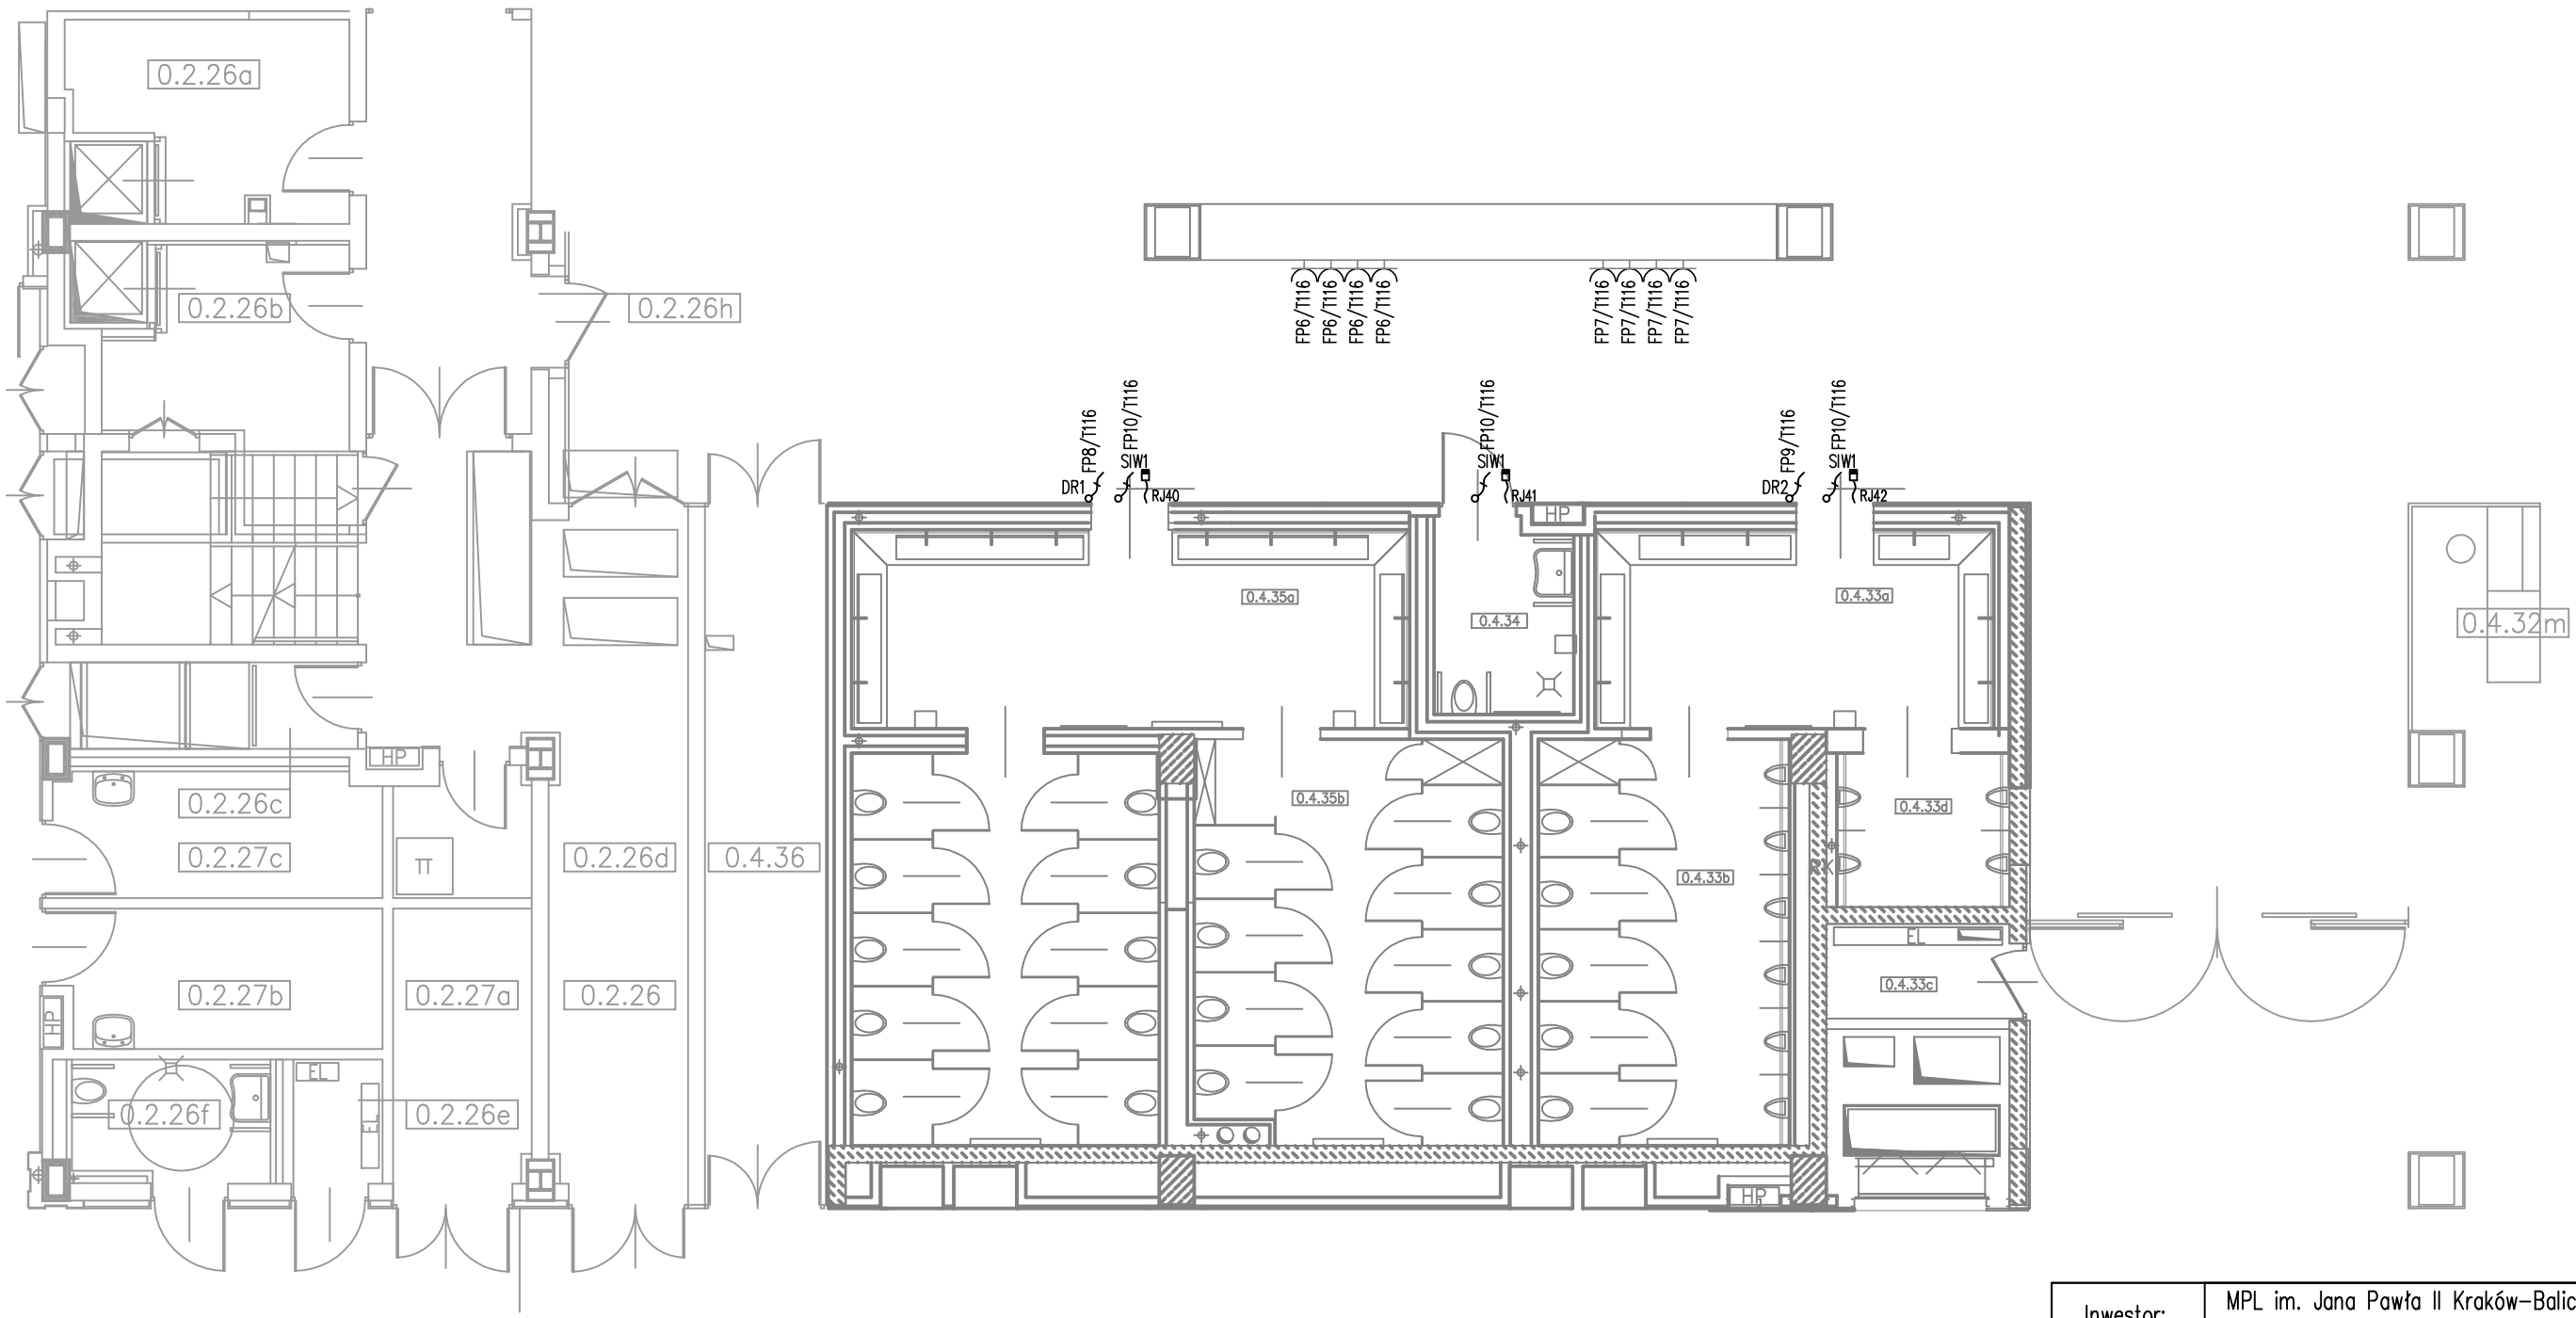

Inwestor:	MPL im. Jana Pawła II Kraków–Balice sp. z o.o. 32–083 Balice, ul. Kpt. M. Medweckiego 1
Biuro Projektowe:	1A Agencja Marketingowa NIP: 678–311–61–69, os. Kolorowe 26/4; 31–941 Kraków
Główny Projektant:	mgr inż. arch. Grażyna Kuźniar upr. nr 77/98
Projektant Branżowy:	mgr inż. Paweł Pawłowski upr nr SWK/PWOE/0099/12
Faza projektu:	Projekt Wykonawczy
Branża:	ELEKTRYCZNA
	Skala: 1:100 / Data: 24.04.2021 / Format: A3 / Nr rys: E1
Nazwa inwestycji:	Nowa aranżacja oraz przebudowa toalet w strefie przylotów
Tytuł rysunku:	PLAN INSTALACJI ELEKTRYCZNEJ – KORYTARZ STREFY PRZYLOTÓW