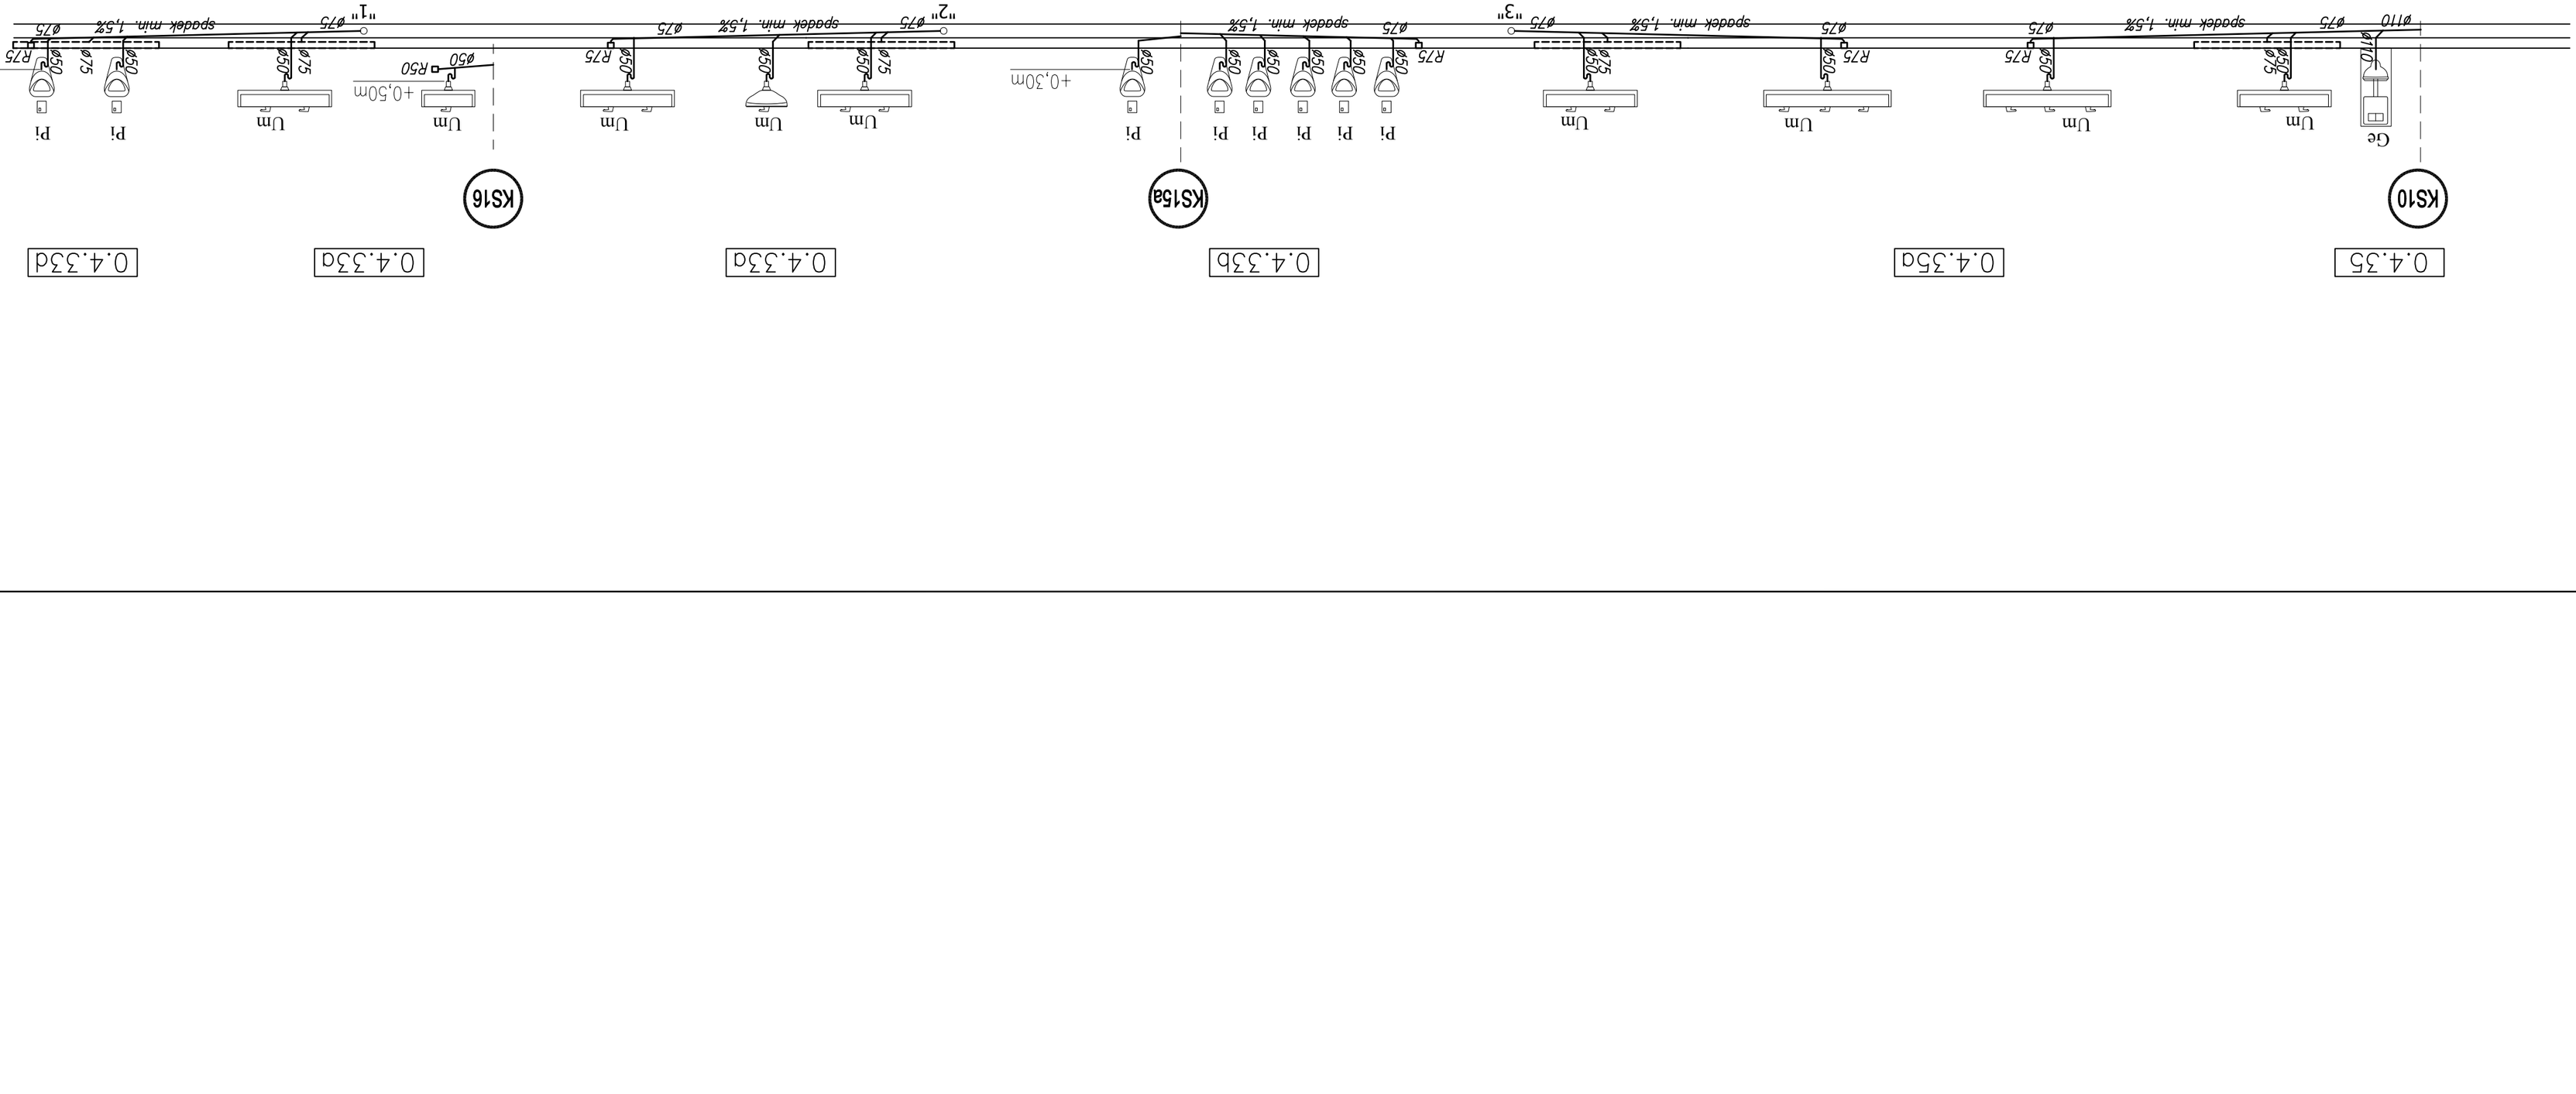

mgr inż. Przemysław Kozłowski
uprawnienia budowlane do projektowania i kierowania robotami budowlanymi bez ograniczeń w specjalności instalacyjnej w zakresie: sieci, instalacji i urządzeń cieplnych, wentylacyjnych, gazowych, wodociągowych i kanalizacyjnych
Upr. nr RB/WuI, 15/98, WAPI/134/POOS/04

Istniejące materiały na klatkach opato niniejsze opracowanie oraz wizja lokalna
nie określa jednoznacznie położenia i rzędnych istniejącej instalacji kanalizacyjnej. Przed przystąpieniem do wykonania ciągów kanalizacyjnych określić na podstawie odkrywek rzędne, stan techniczny i rzeczywistą lokalizację istniejącej instalacji kanalizacyjnej, a w przypadku rozbieżności w stosunku do zaleceń projektowych należy odpowiednio skorygować rozwiązania wykonawcze.

Nazwa projektu:	Nowa aranżacja oraz przebudowa toalet w strefie przyjotow
Tresc rysunku:	INSTALACJA KANALIZACYJNA - ROZWINIĘCIE
Inwestor:	MPL im. Jana Pawła II Kraków-Balice sp. z o
Inwestycja: Adres	32-083 Balice, ul. Kpt. M. Medweckiego 1
Stadium: P.W.	Symbol: Branża: SANITARNA Data: 04 2021 Skala:
Projektant:	mgr inż. Przemysław Kozłowski
	MAP/
Nr arch. 3	Nr upr. proj. Podpis:

PRZEDMIOT UMOWY: PRZEBUDOWA ŁAZIENKOWA
OPRACOWAŁ BIT P. KOZŁOWSKI ENTERPRISE
NR UMOWY: ZA/4/2007 7400/812