



PROJEKT
SANITARNY

TECHNIKA
REALIZACJA

KOZŁOWSKI


Przemysław Kozłowski wod.kan.co.
 Posądzka 141, 32-104 Koniusza
 NIP: 682-100-81-35
 tel: 663 20 50 14
www.przemyslaw-kozowski.pl
biuro@przemyslaw-kozowski.pl


instytucyjny w Zakładzie i Inst. Wodokanalizacji w Warszawie	
--	--

NR LICENCJI ZwCAD2007 74003B12

PROJEKT OBJĘTY PRAWAMI AUTORSKIMI
COPYRIGHT BY P. KOZIŃSKI ENTERPR.

Ø26x3.0/26x3.0/20x2.5 przewody wodne z PEX: woda zimna/ciepła/cyrkulacyjna

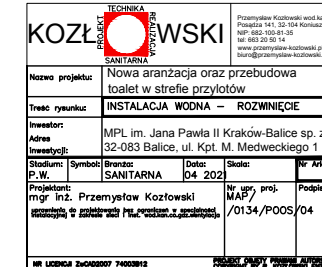


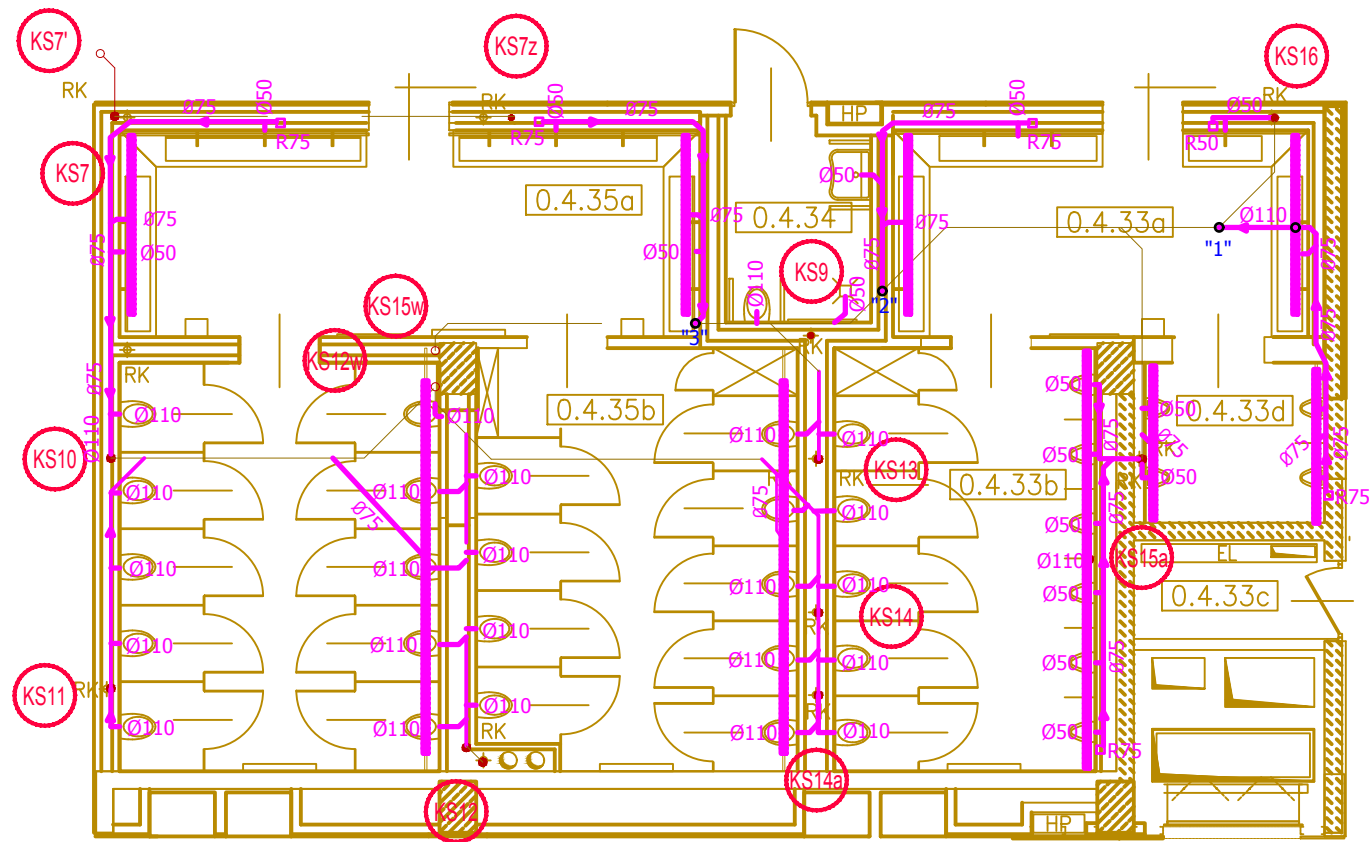

- szczelinowe odwodnienie liniowe
 KS11 • istniejące piony instalacji kanalizacyjnej (wg projektu powykonawczego)
 istniejąca instalacja kanalizacyjna (wg projektu powykonawczego)
 projektowana instalacja kanalizacyjna PCV
 istniejąca instalacja kanalizacyjna PCV do przebudowy
 R75 rewizja kanalizacji - kolano 75PCV z zaślepką w skrzynce wnękowej

Istniejące materiały na których oparto niniejsze opracowanie oraz wizja lokalna nie określa jednoznacznie położenia i rzędnych istniejącej instalacji kanalizacyjnej. Przed przystąpieniem do wykonania ciągów kanalizacyjnych określić na podstawie odkrywek rzędne, stan techniczny i rzeczywistą lokalizację istniejącej instalacji kanalizacyjnej, a w przypadku rozbieżności w stosunku do założeń projektowych należy odpowiednio skorygować rozwiązania wykonawcze.

KOZŁOWSKI		TECHNIKA PRZEMYSŁAW KOZŁOWSKI		PRZEMYSŁAW KOZŁOWSKI		Przemysław Kozłowski wód kan. co gaz Prasa 141, 32-104 Koniata NIP: 682-100-81-35 tel. 603 20 10 14 www.przemyslaw-kozowski.pl biuro@przemyslaw-kozowski.pl	
Nazwa projektu:		Nowa aranżacja oraz przebudowa toalet w strefie przyłotów					
Tytuł rysunku:		INSTALACJA KANALIZACYJNA – RZUT					
Inwestor:		MPL im. Jana Pawła II Kraków-Balice sp. z o.o.					
Adres:		32-083 Balice, ul. Kpt. M. Medveckiego 1					
Instalacja:							
Stadium:	Symbol:	Brano:	Data:	Skala:	Nr Ark.		
P.W.	04	2022	04	1:50	1		
Projektant:		mgr inż. Przemysław Kozłowski		Nr upr. proj. MAP/0134/POOS/04		Podpis:	
Zatwierdził:		mgr inż. Przemysław Kozłowski					
Wzrost:		170 cm					
NR LICZBA 2w020207 74003812							

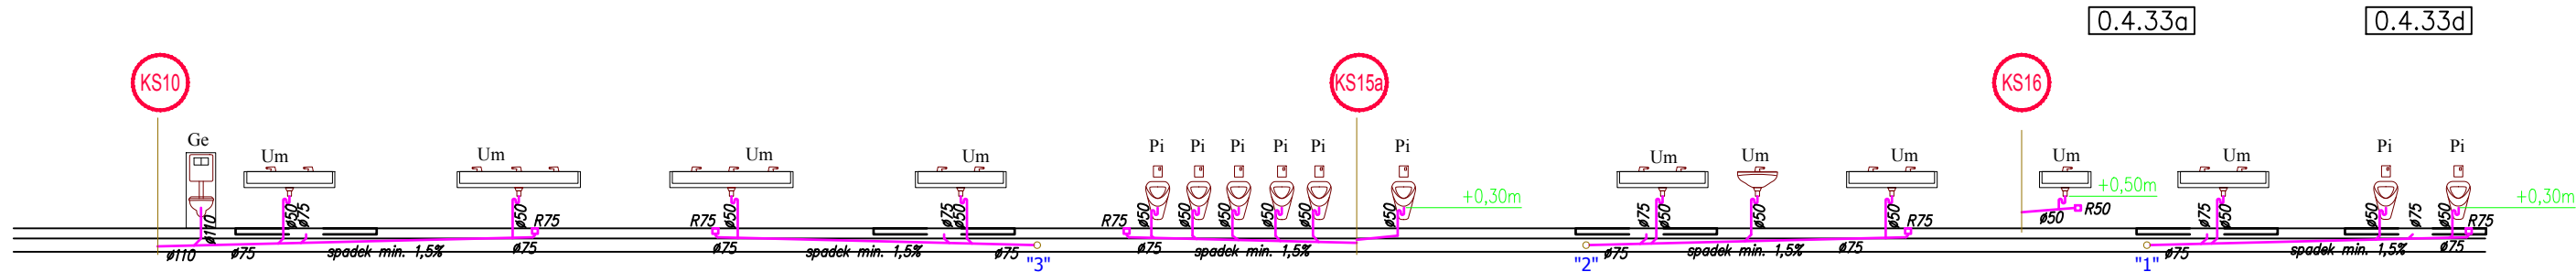

Istniejące materiały na których oparto niniejsze opracowanie oraz wizja lokalna nie określa jednoznacznie położenia i rzędnych istniejącej instalacji kanalizacyjnej. Przed przystąpieniem do wykonania ciągów kanalizacyjnych określić na podstawie odkrywek rzędne, stan techniczny i rzeczywistą lokalizację istniejącej instalacji kanalizacyjnej, a w przypadku rozbieżności w stosunku do założeń projektowych należy odpowiednio skorygować rozwiązania wykonawcze.

<div>TECHNIKA PROJEKT SANITARNY REALIZACJA</div> <div>KOZŁOWSKI</div>			<div>Przemysław Kozłowski wód.kan.co.gaz Posągda 141, 32-104 Koniusza NIP: 682-100-81-35 tel: 663 20 50 14 www.przemyslaw-kozowski.pl biuro@przemyslaw-kozowski.pl</div>		
Nazwa projektu:		Nowa aranżacja oraz przebudowa toalet w strefie przylotów			
Treść rysunku:		INSTALACJA KANALIZACYJNA – ROZWINIĘCIE			
Inwestor:		MPL im. Jana Pawła II Kraków-Balice sp. z o.o.			
Adres inwestycji:		32-083 Balice, ul. Kpt. M. Medveckiego 1			
Stadium:	Symbol:	Branża:	Data:	Skala:	Nr Ark.
P.W.		SANITARNY	04 202		3
Projektant: mgr inż. Przemysław Kozłowski			Nr upr. proj. MAP/0134/POOS/04		Podpis:
<div>pracownia do projektowania i wykonania w specjalności kanalizacyjnej z zakresu wod i kan. wód.kan.co.gaz</div>					
NR LICENCJI Znacznik 74003012					