


ISTN. ROZDZIELNIA
T116

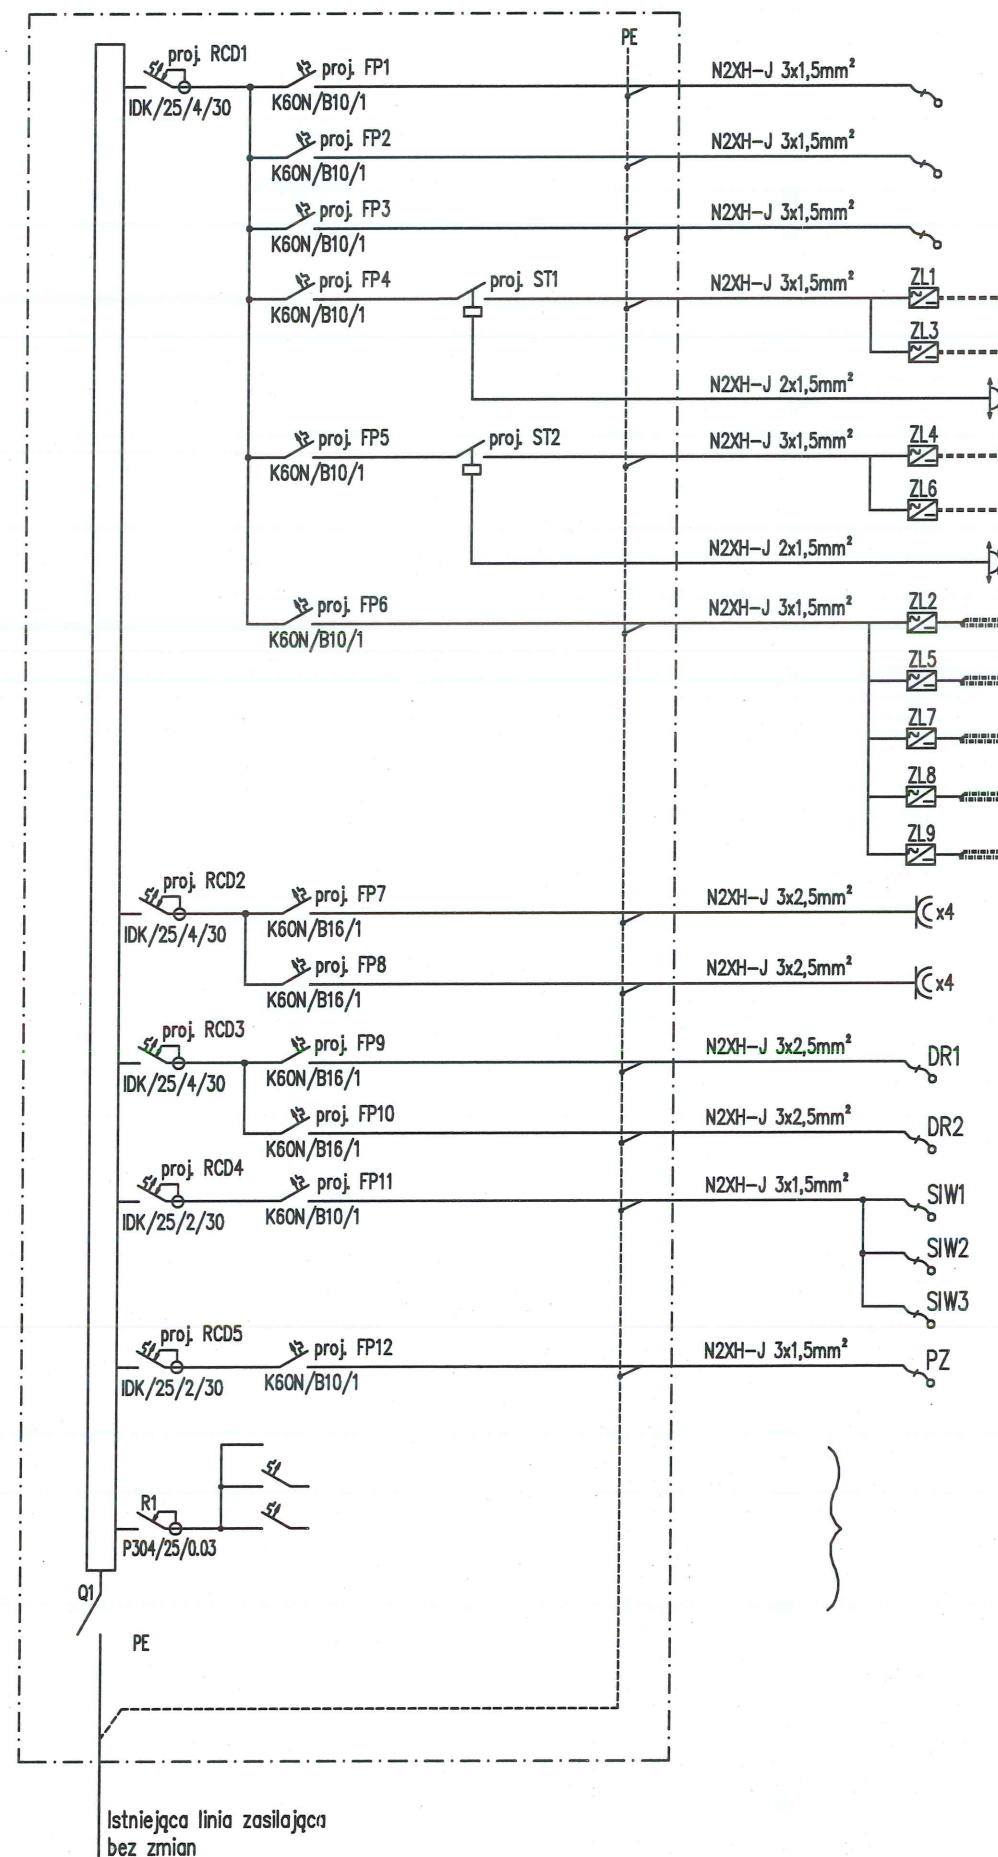

- projektowane wypusty zasilające lustra multimedialne, pom. 0.4.35a
- projektowane wypusty zasilające lustra multimedialne, pom. 0.4.34, 0.4.33a
- projektowane wypusty zasilające monitory przy pisuarach, pom. 0.4.33b, 0.4.33d
- projektowane taśmy LED pod lustrami, pom. 0.4.35a
- projektowane taśmy LED pod lustrami, pom. 0.4.35a
- projektowany czujnik ruchu w pom. 0.4.35a
- projektowane taśmy LED pod lustrami, pom. 0.4.33a
- projektowane taśmy LED pod lustrami, pom. 0.4.33a
- projektowany czujnik ruchu w pom. 0.4.33a
- projektowane taśmy LED wokół chrobotka, pom. 0.4.35a
- projektowane taśmy LED wokół chrobotka, pom. 0.4.33a
- projektowane taśmy LED wokół chrobotka, pom. 0.4.35
- projektowane taśmy LED wokół chrobotka, pom. 0.4.35b
- projektowane taśmy LED wokół chrobotka, pom. 0.4.33b
- projektowane gniazda 230V w strefie przylotów
- projektowane gniazda 230V w strefie przylotów
- projektowane drzwi przesuwne 1
- projektowane drzwi przesuwne 2
- zasilanie jednostki Systemu Informacji Wizualnej
- zasilanie jednostki Systemu Informacji Wizualnej
- zasilanie jednostki Systemu Informacji Wizualnej
- zasilanie paneli zadowolenia

Istniejące zabezpieczenia
i obwody pozostają bez
zmian

Inwestor:	MPL im. Jana Pawła II Kraków-Balice sp. z o.o. 32-083 Balice, ul. Kpt. M. Medweckiego 1			
Biuro Projektowe:	1A Agencja Marketingowa NIP: 678-311-61-69, os. Kolorowe 26/4; 31-941 Kraków			
Główny Projektant:	mgr inż. arch. Grażyna Kuźniar upr. nr 77/98			
Projektant Branżowy:	mgr inż. Paweł Pawłowski upr nr SWK/PWOE/0099/12			
Faza projektu:	Projekt Wykonawczy			
Branża:	ELEKTRYCZNA			
	Skala: 1:100	Data: 24.04.2021	Format: A3	Nr rys: E6
Nazwa inwestycji:	Nowa aranżacja oraz przebudowa toalet w strefie przylotów			
Tytuł rysunku:	SCHEMAT ROZBUDOWY ROZDZIELNI T116			